




REGIONE PIEMONTE

PROVINCIA DI NOVARA

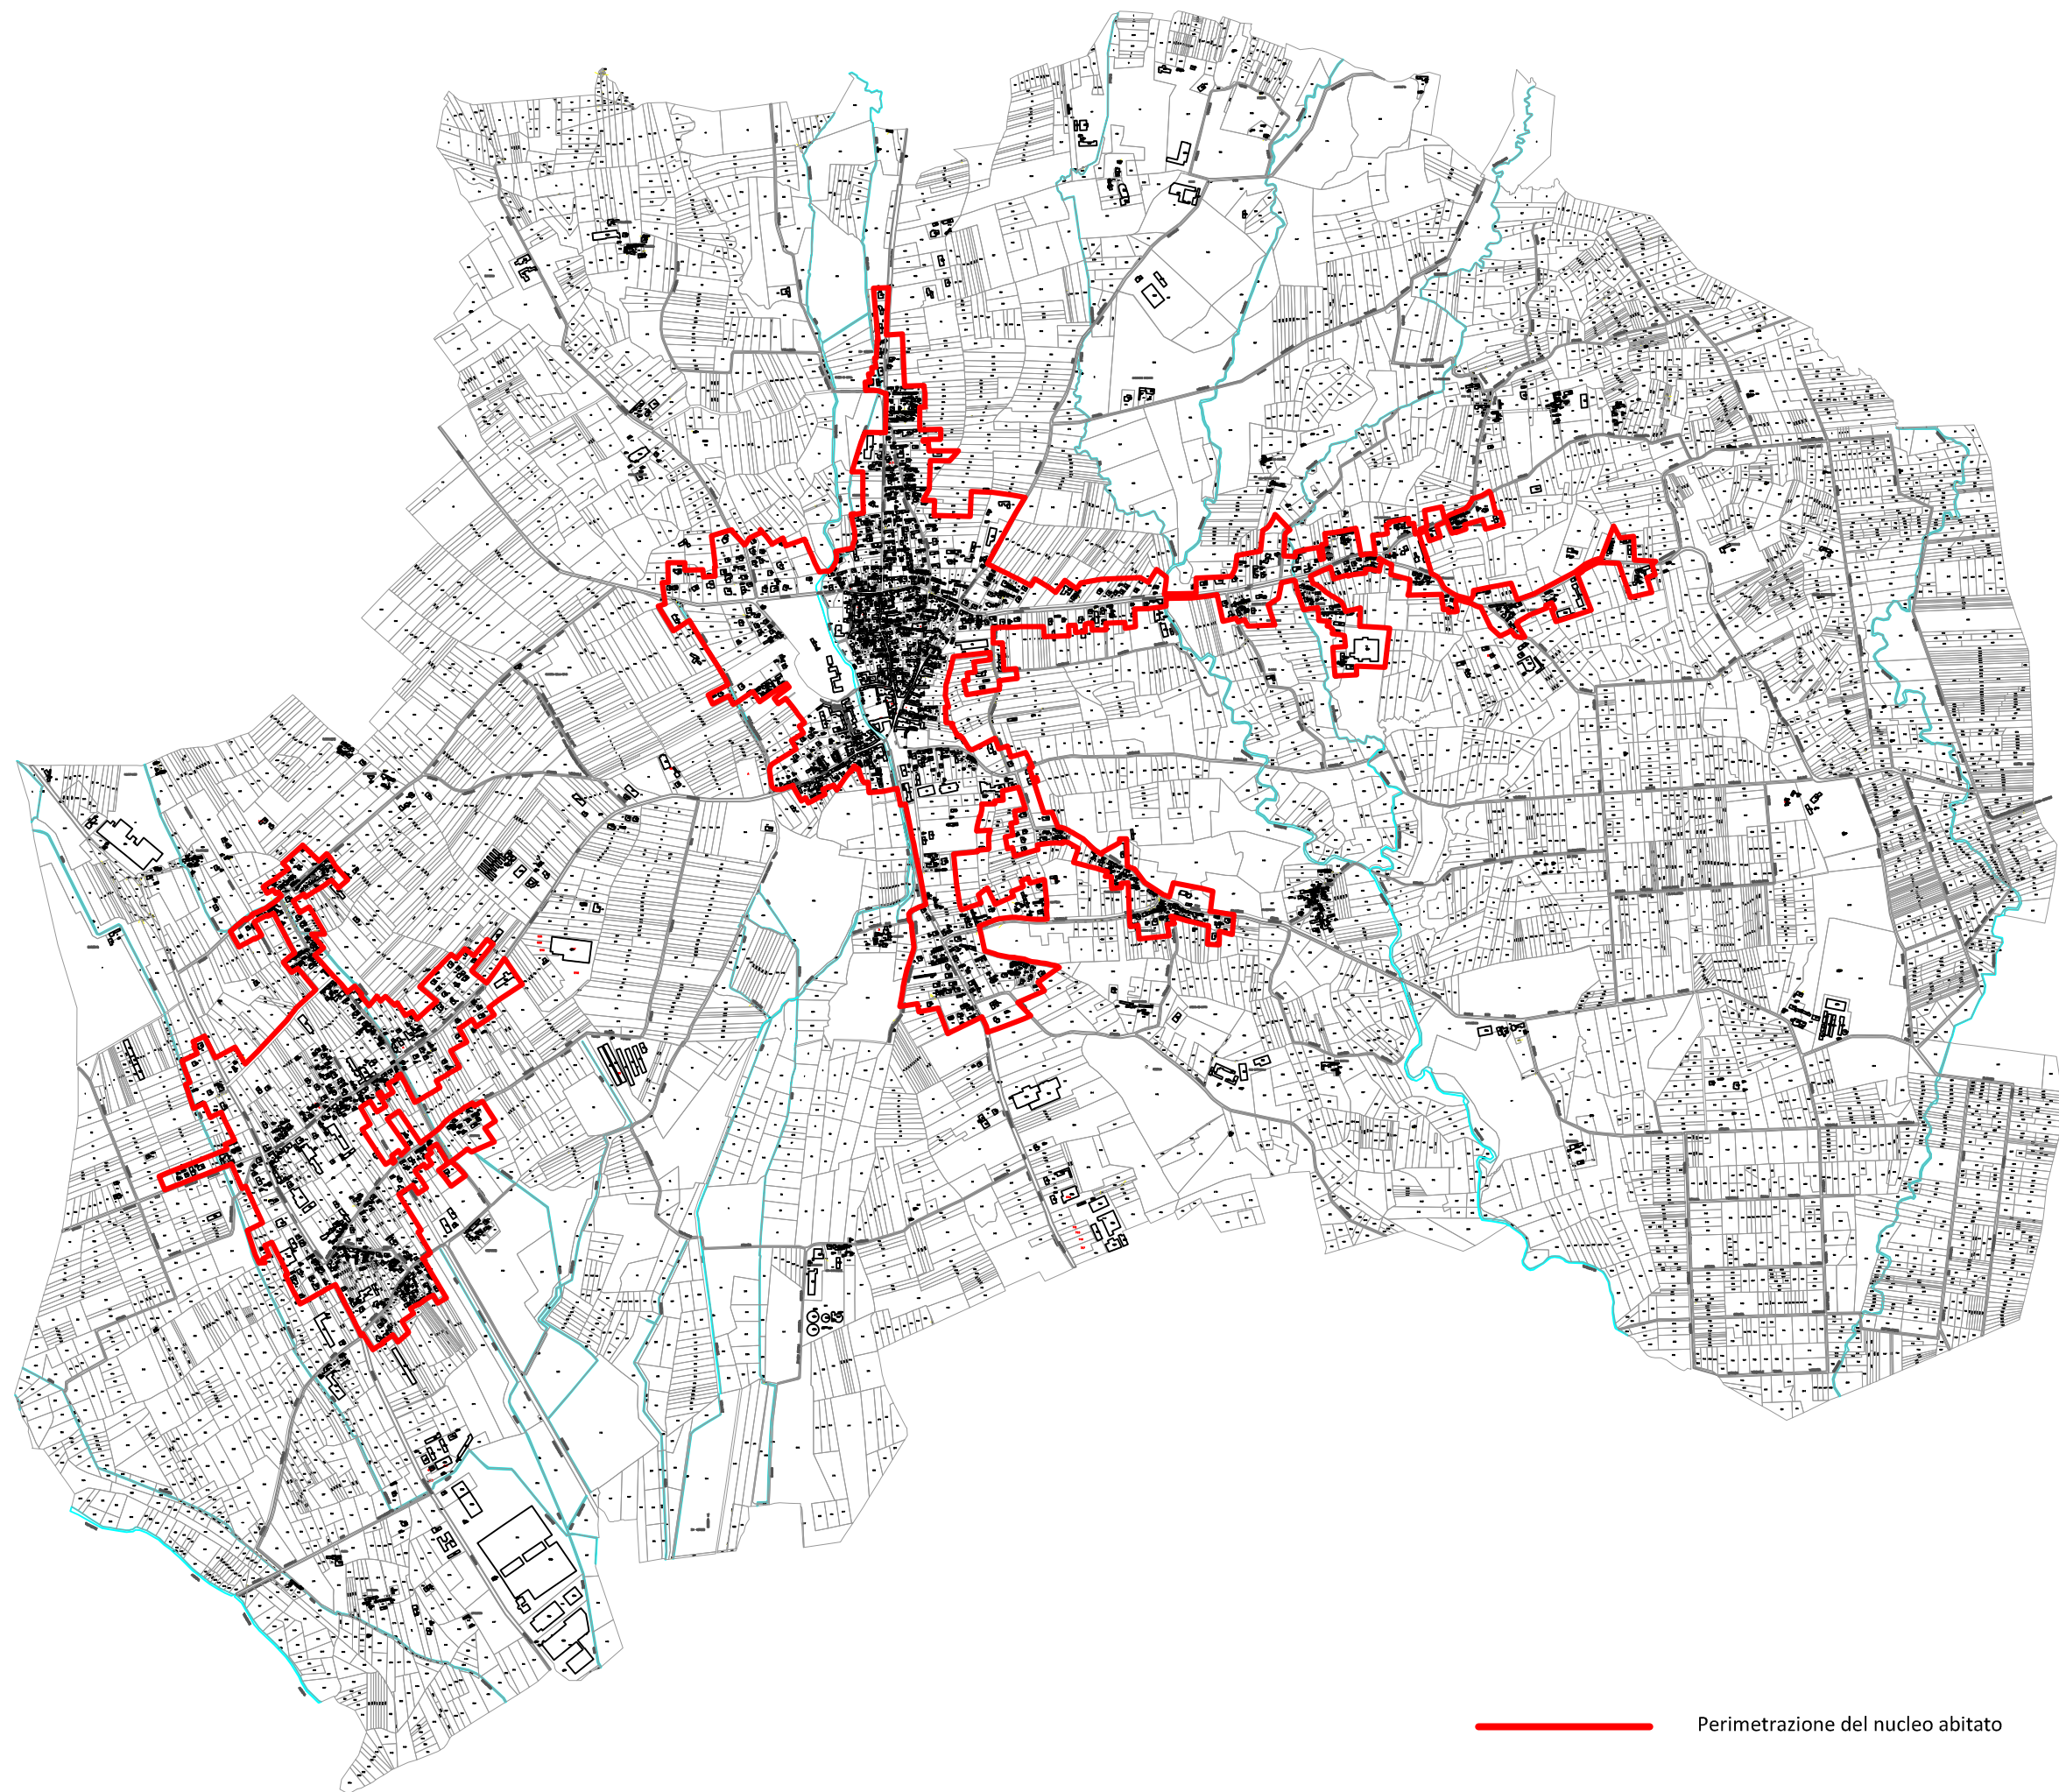

COMUNE DI SUNO

Piazza XIV Dicembre n° 5 - 28019 Suno (NO)
tel: 0322-885511 fax: 0322-858042
e-mail: comune@comune.suno.novara.it
sito web: www.comune.suno.novara.it


PERIMETRAZIONE DEL NUCLEO ABITATO

ai sensi dell'art. 12 comma 2 numero 5bis della L.R. n° 56/77 s.m.i.

Perimetrazione del nucleo abitato
su base catastale aggiornata a
Febbraio 2016

Tavola
A

Elaborazione:
Febbraio 2016

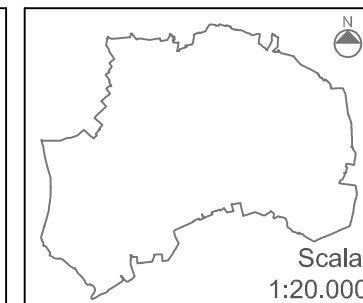

ADOZIONE PROGETTO PRELIMINARE D.C.C. n° 4 del 25.02.2016

PUBBLICAZIONE Dal 04.03.2016 Al 03.04.2016

APPROVAZIONE PROGETTO DEFINITIVO D.C.C. n° del

IL PROGETTISTA - TECNICO INCARICATO:

Dott. Arch. Ezio BOGOGNA
via S. Gaudenzio 17 - Novara
tel-fax: 0321.612235
e-mail: bogognae@bogognaezio.191.it
Ordine Architetti Novara e VCO: n° 183

COLLABORATRICE:
Dott.ssa Elisabetta MORANDI
Ordine Architetti Vercelli: n° 573

IL SINDACO

Sig. Riccardo Giuliani

.....

IL SEGRETARIO COMUNALE

Dott.ssa Serena De Luca

.....

IL RESPONSABILE
DEL PROCEDIMENTO
responsabile del Servizio Tecnico
Arch. Rino Cimmino

.....

