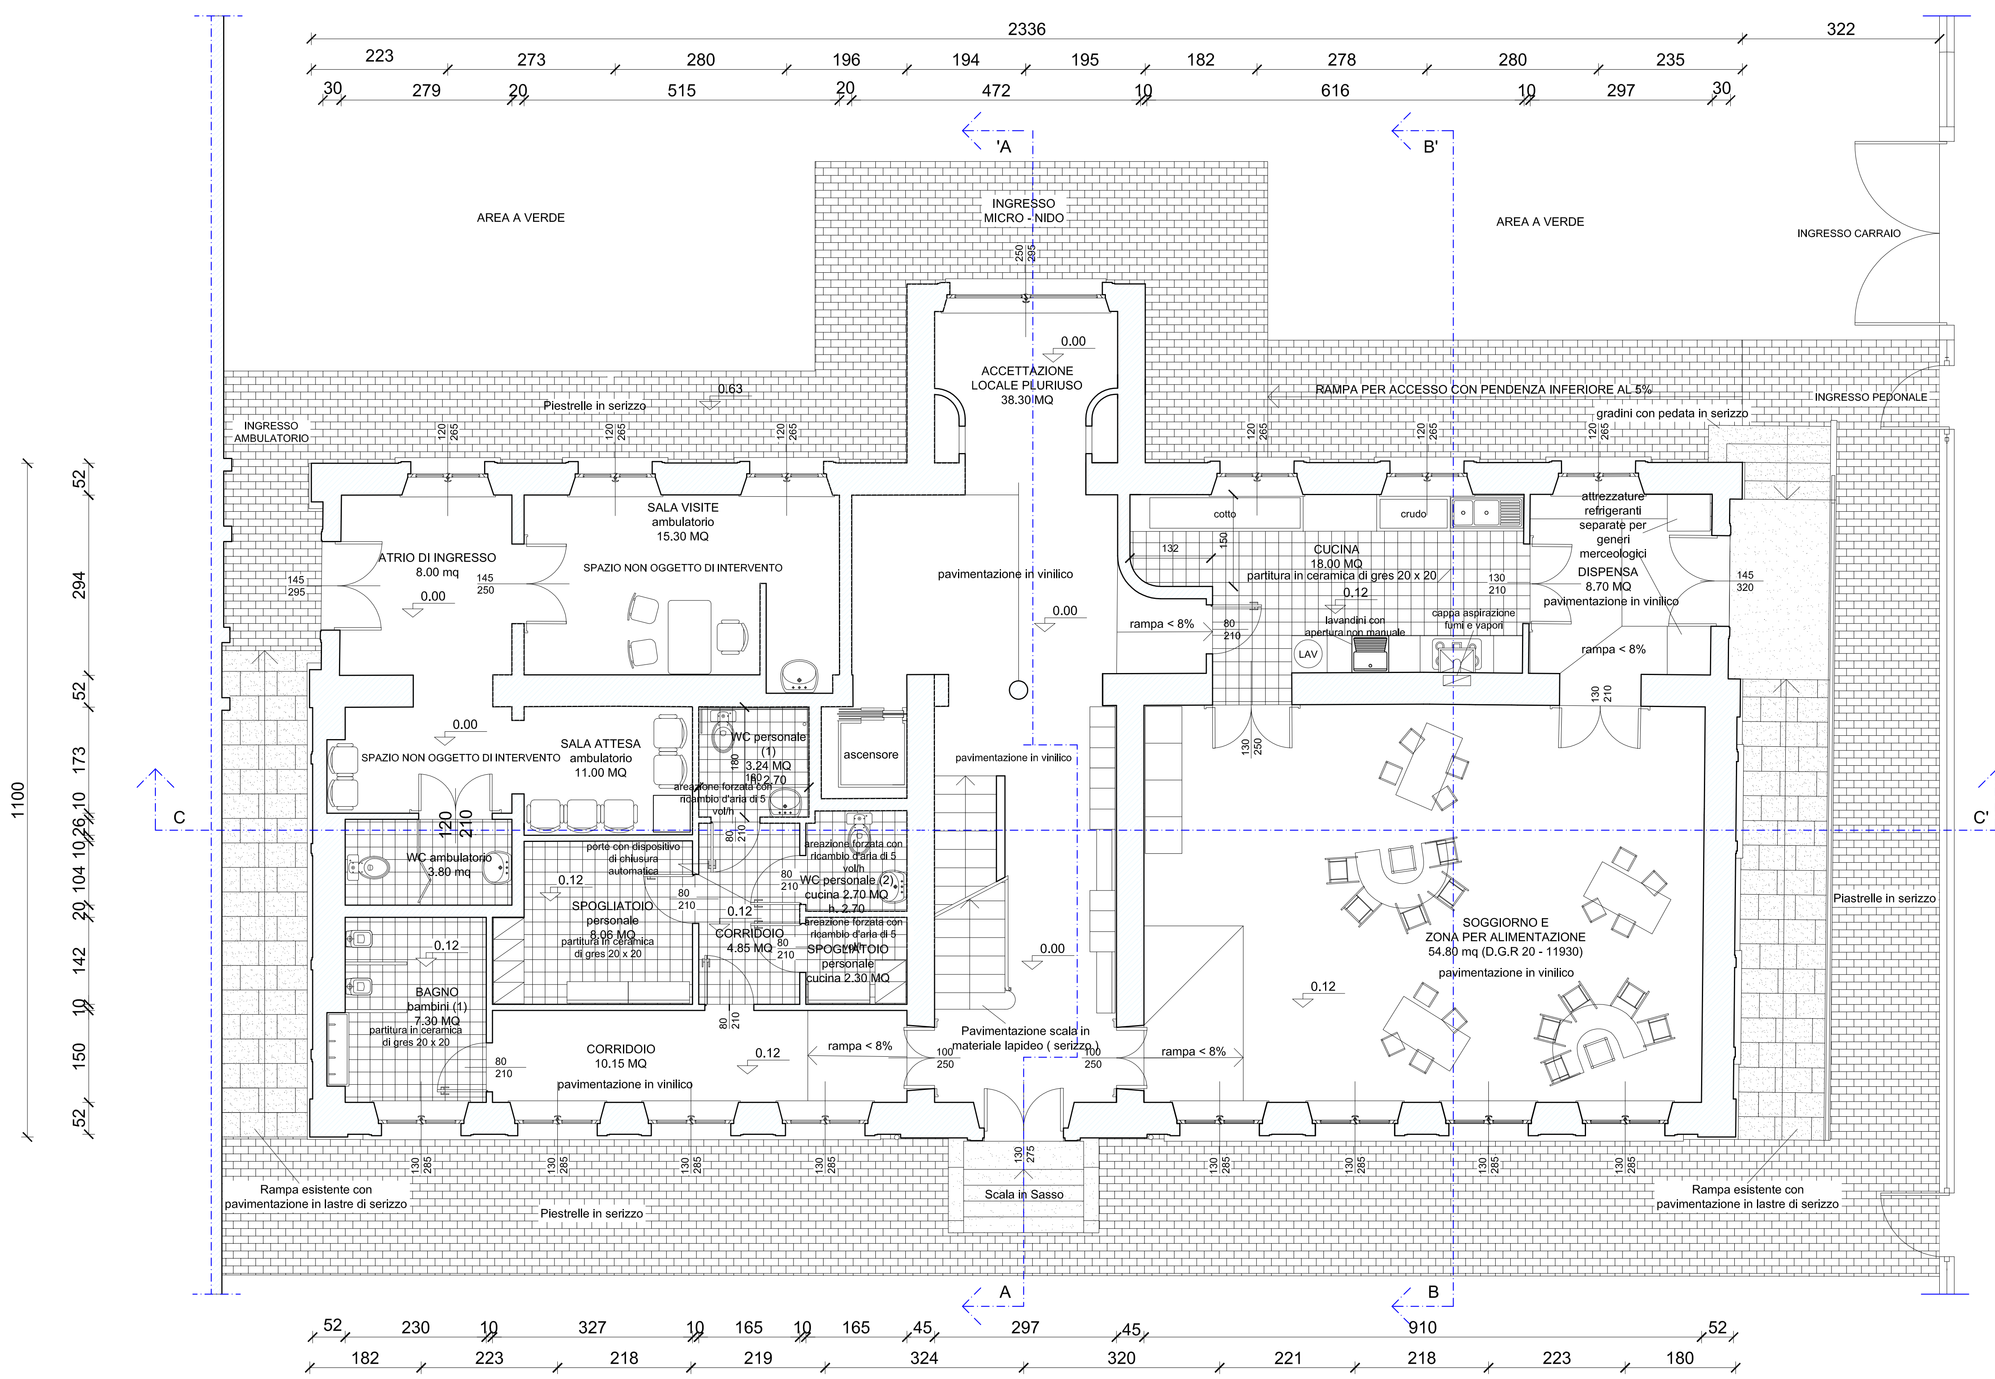

PIANO TERRA

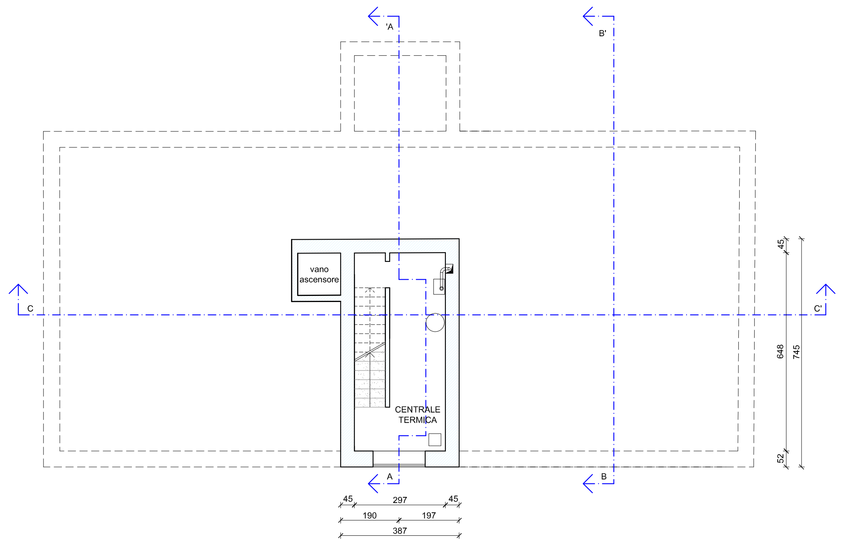

PIANO SEMINTERRATO

PROVINCIA DI NOVARA
COMUNE DI SUNO

PROGETTO ESECUTIVO
restauro e risanamento conservativo
ex edificio scolastico Baraggia di Suno
per formazione micronido comunale

Variante in corso d'opera

COLLABORATORI: IMPIANTI MECCANICI
Per.Ind. Nervetti Giovanni
Via Brunelli Maioni, 44 Borgomanero
IMPIANTI ELETTRICI
Per.Ind. Nervetti Roberto
Via Brunelli Maioni, 44 Borgomanero

RESPONSABILE DEL SERVIZIO TECNICO:
Arch. Rino Cimmino

RESPONSABILE UNICO DEL PROCEDIMENTO:
Geom. M. Grazia Ferrari

Progettista Direzione Lavori Architettonico e Cordinamento Sicurezza
LUIGI COLOMBO ARCHITETTO
via Gaudenzio Ferrari 1-28100 NOVARA (NO)
ellec@internetplus.com

Collaboratore
Geom. Federico Piana

ART. 15 / 16 DEL REGOLAMENTO DI ATTUAZIONE DEL CODICE DEI CONTRATTI (D.P.R 5-10-2010 n. 207)

T 7P - PROGETTO

PIANTE piano terra e seminterrato
1:50 e 1:100